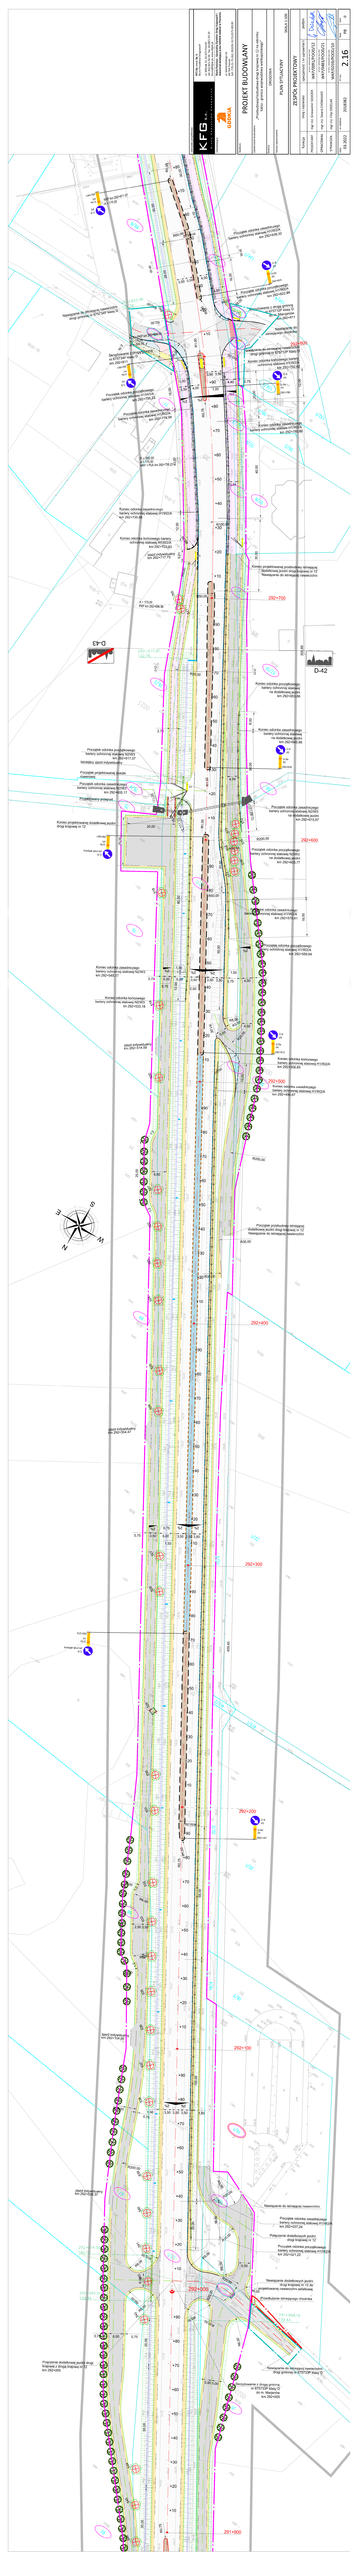
KFG
GRUPA
PROJEKT BUDOWLANY
SKALA 1:1000
